
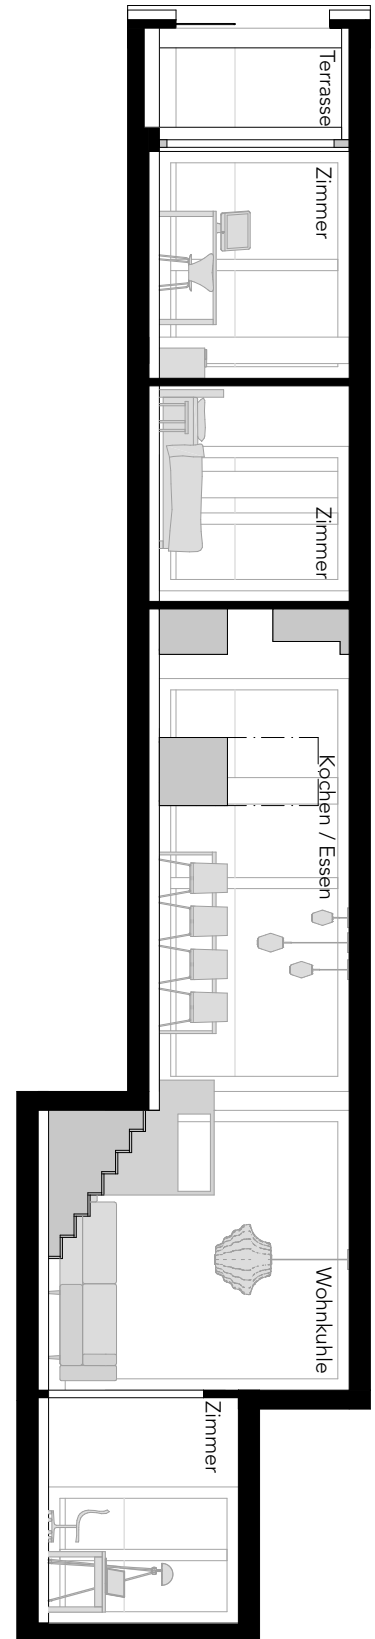


# WOHNUNG 24

5.5 Zimmer · 6. OG

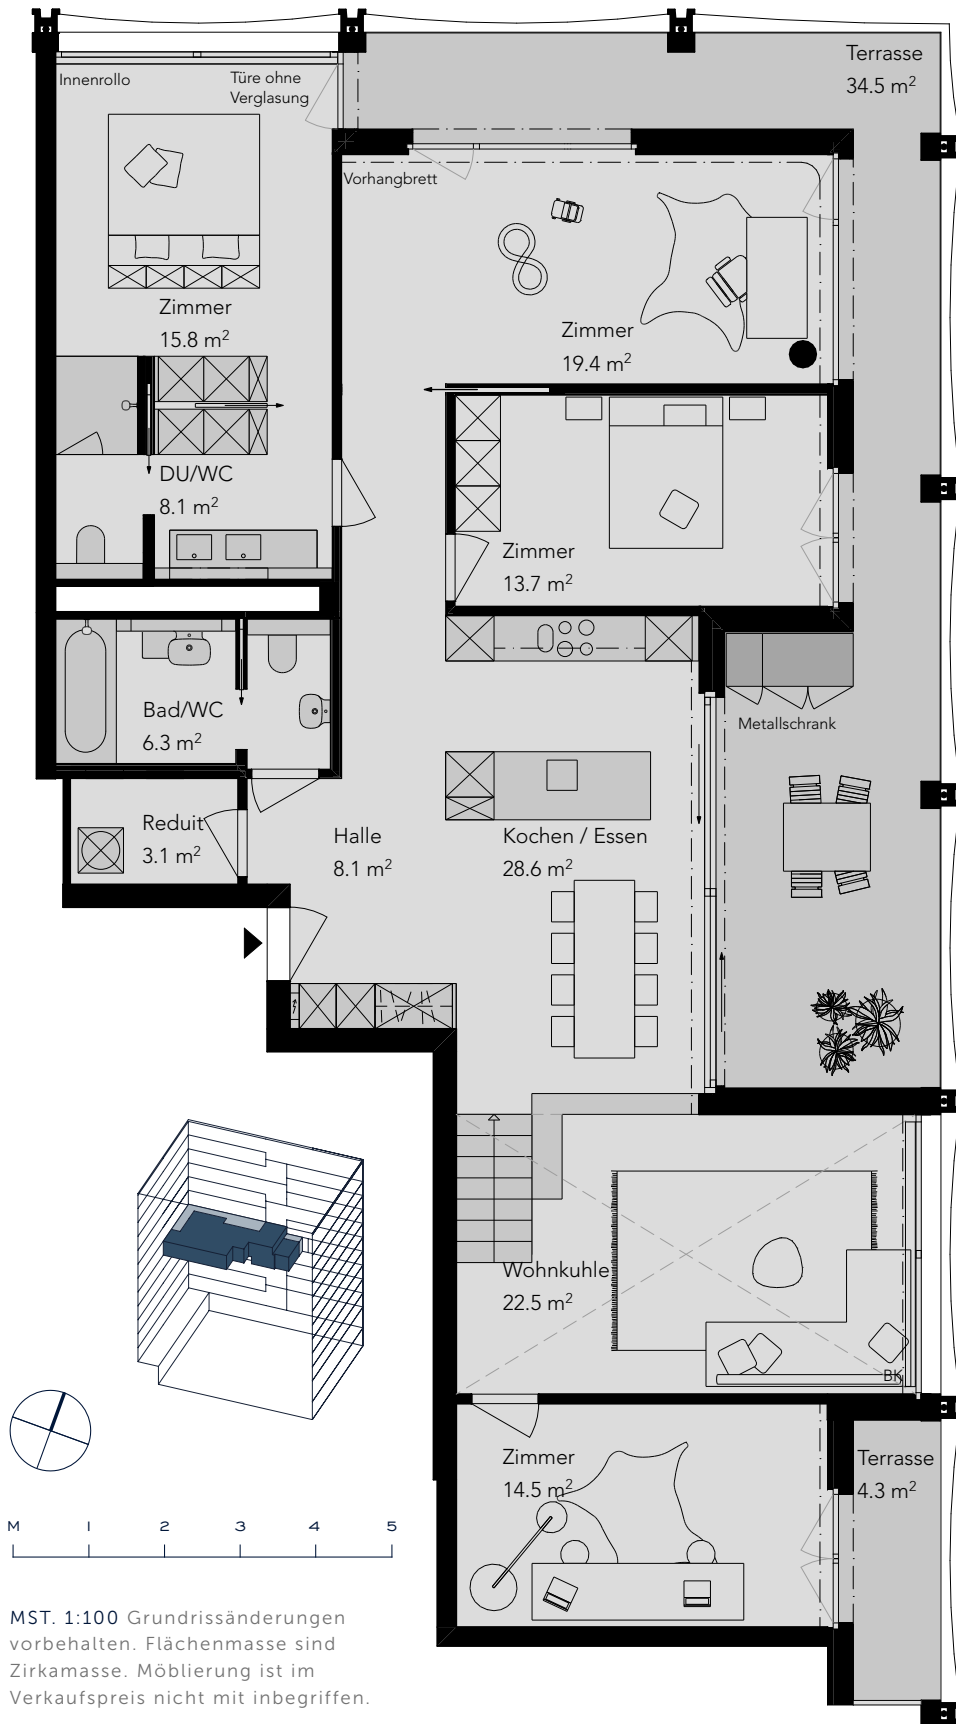

MST. 1:100 Grundrissänderungen vorbehalten. Flächenmasse sind Zirkumasse. Möblierung ist im Verkaufspreis nicht mit inbegriffen.

ZIMMER	HNF + REDUIT	TERRASSE	RAUMHÖHE	RICHTUNG
5.5	140.1 m <sup>2</sup>	38.8 m <sup>2</sup>	2.51 / 3.97 m	NO

Huwiler & Partner Treuhand AG  
Sibylle Huwiler

T +41 41 784 21 53  
sh@huwilerundpartner.ch  
Zugerstrasse 1, 6330 Cham