


WOHNUNG 36

4.5 Zimmer · 9. OG

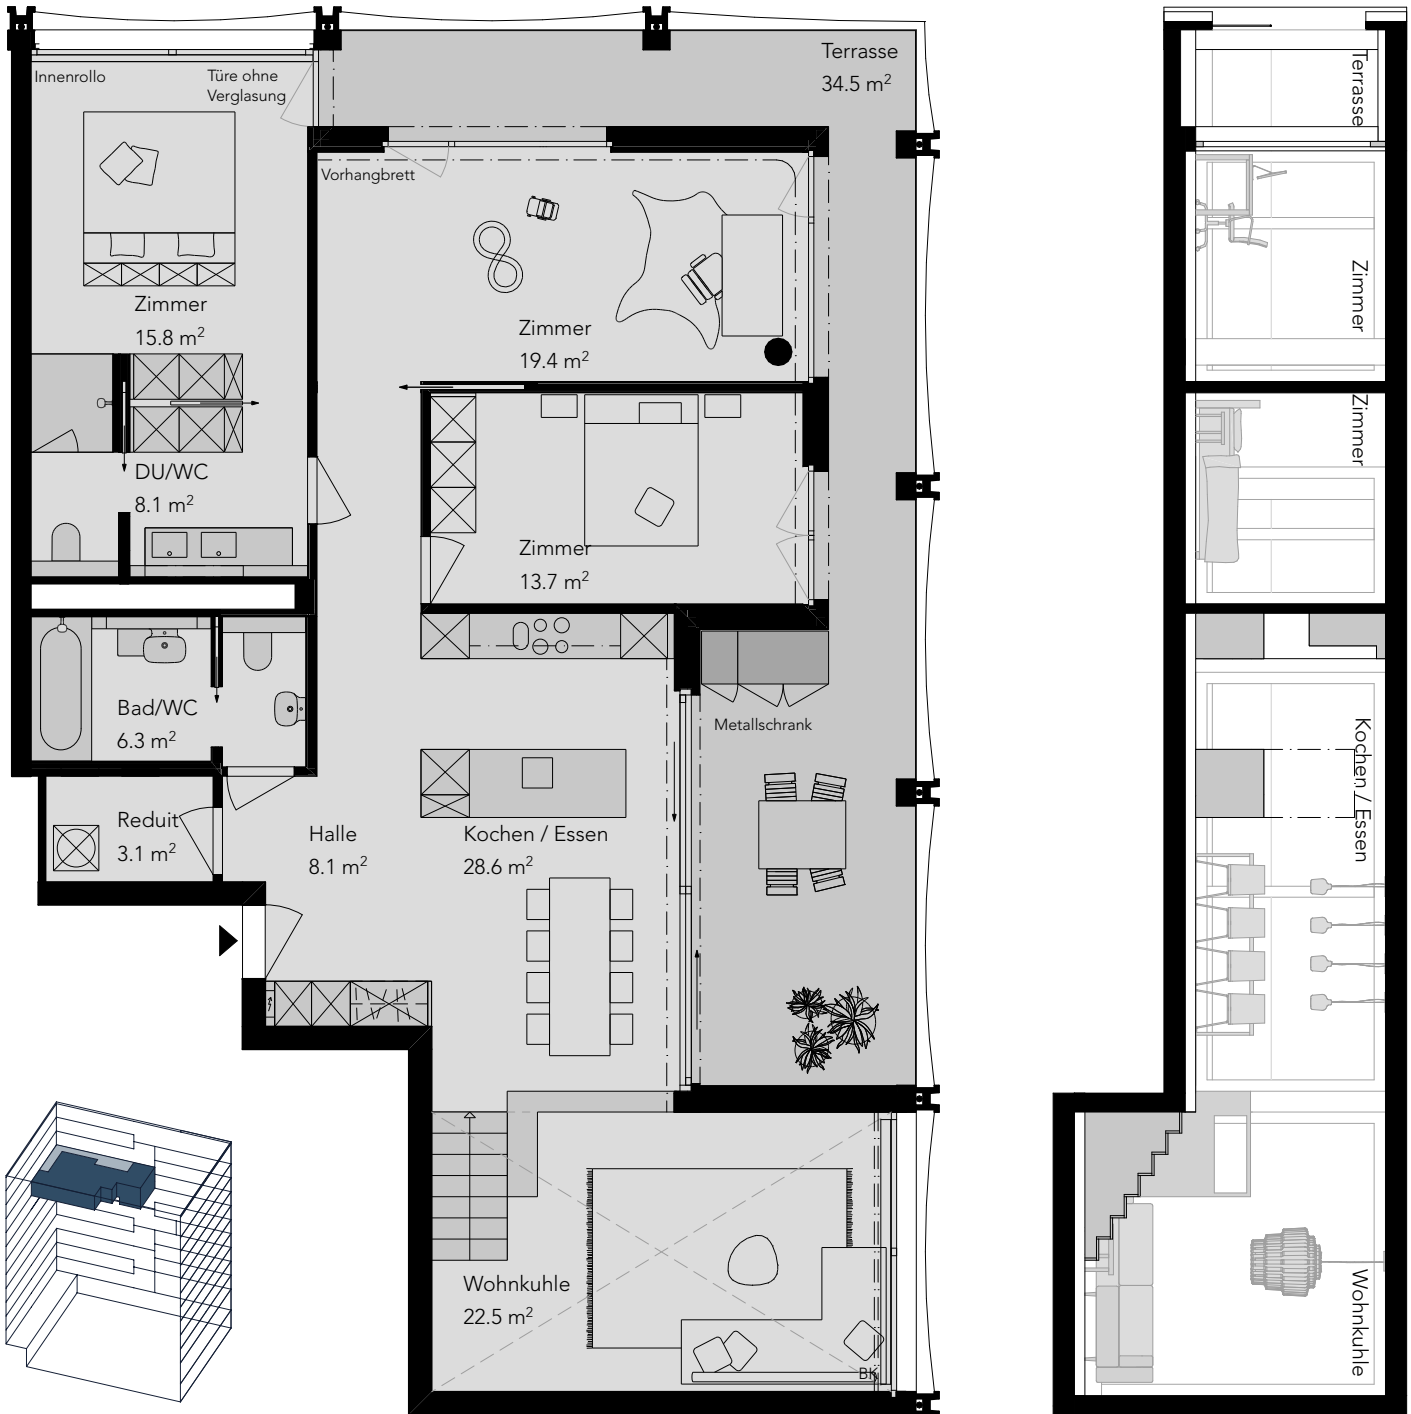

ZIMMER	HNF + REDUIT	TERRASSE	RAUMHÖHE	RICHTUNG
4.5	125.6 m ²	34.5 m ²	2.51 / 3.97 m	NO

Huwiler & Partner Treuhand AG
Sibylle Huwiler

T +41 41 784 21 53
sh@huwilerundpartner.ch
Zugerstrasse 1, 6330 Cham



MST. 1:100 Grundrissänderungen vorbehalten. Flächenmasse sind Zirkummasse. Möblierung ist im Verkaufspreis nicht mit inbegriffen.