
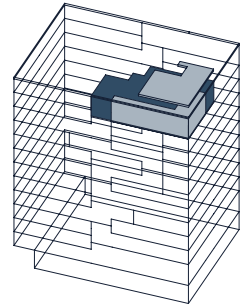
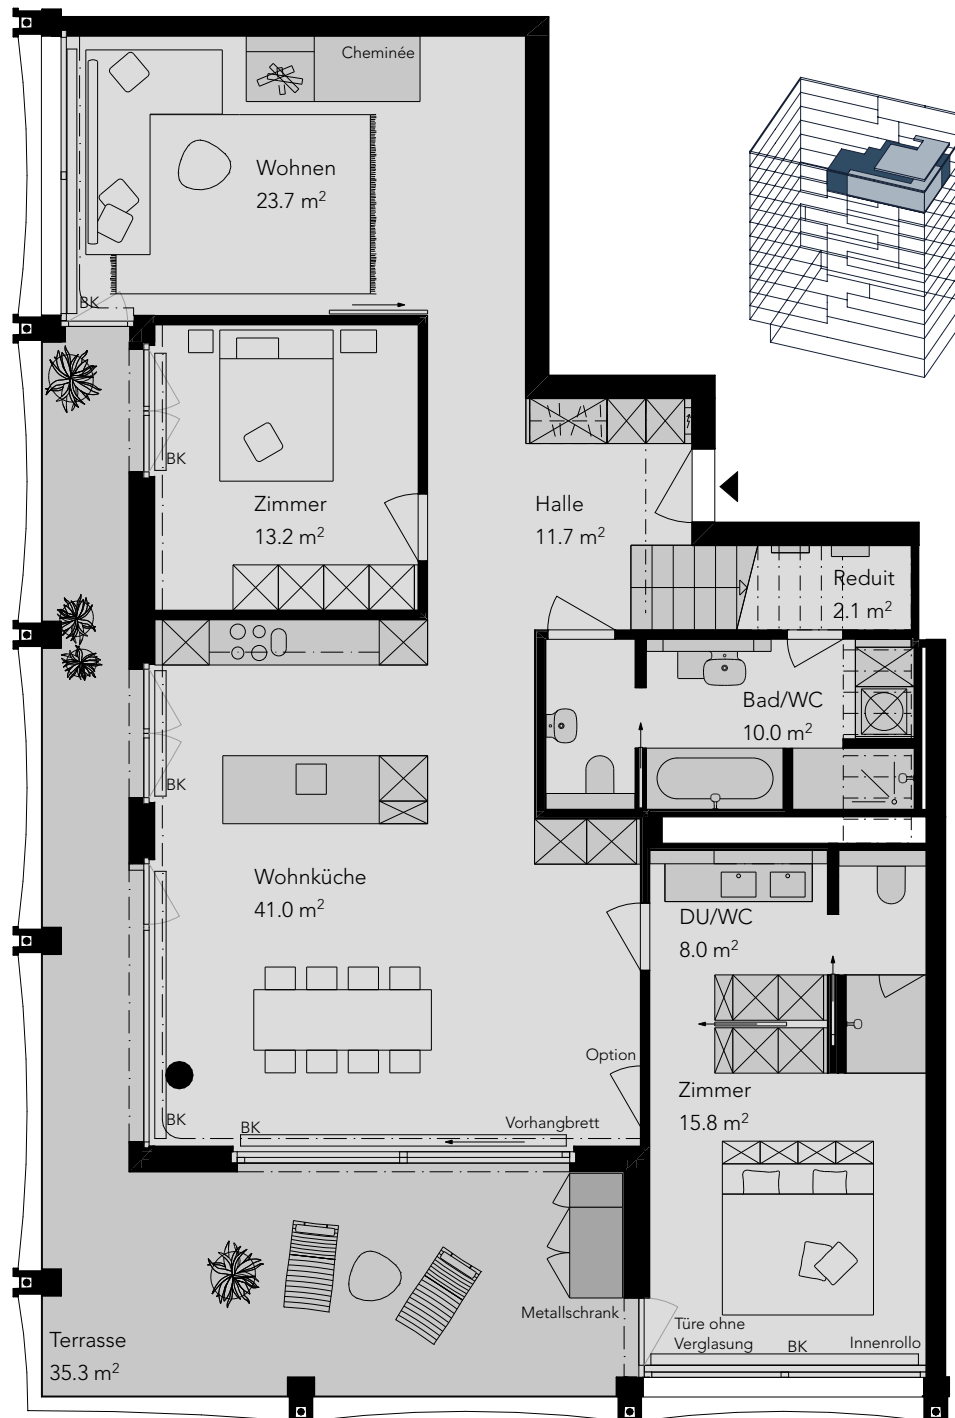


WOHNUNG 4 I

4.5 Zimmer · 11. OG

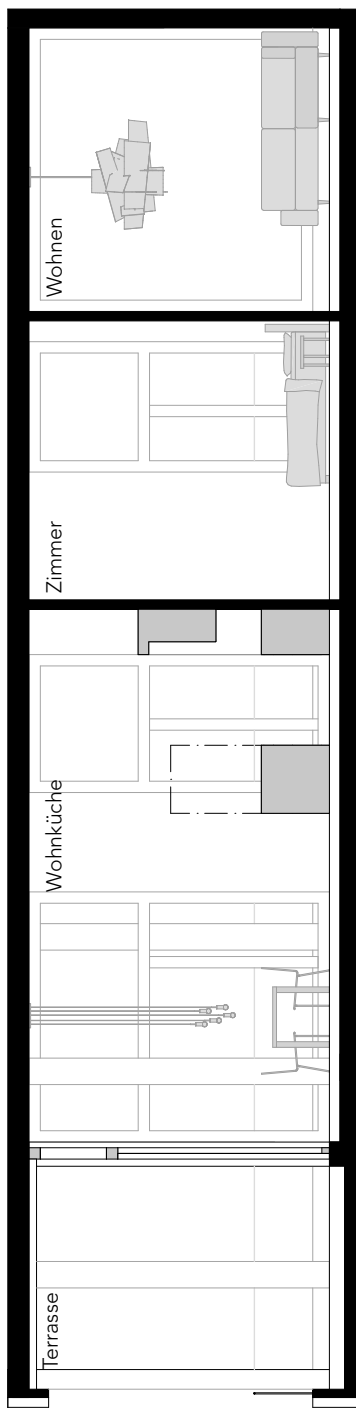

ZIMMER	HNF + REDUIT	TERRASSE	RAUMHÖHE	RICHTUNG
4.5	143.4 m ²	124.8 m ²	2.31 / 3.97 m	SW

Huwiler & Partner Treuhand AG
Sibylle Huwiler


T +41 41 784 21 53
sh@huwilerundpartner.ch
Zugerstrasse 1, 6330 Cham



MST. 1:100 Grundrissänderungen vorbehalten. Flächenmasse sind Zirkummasse. Möblierung ist im Verkaufspreis nicht inbegriffen.

WOHNUNG 41

Dachterrasse 124.8 m²

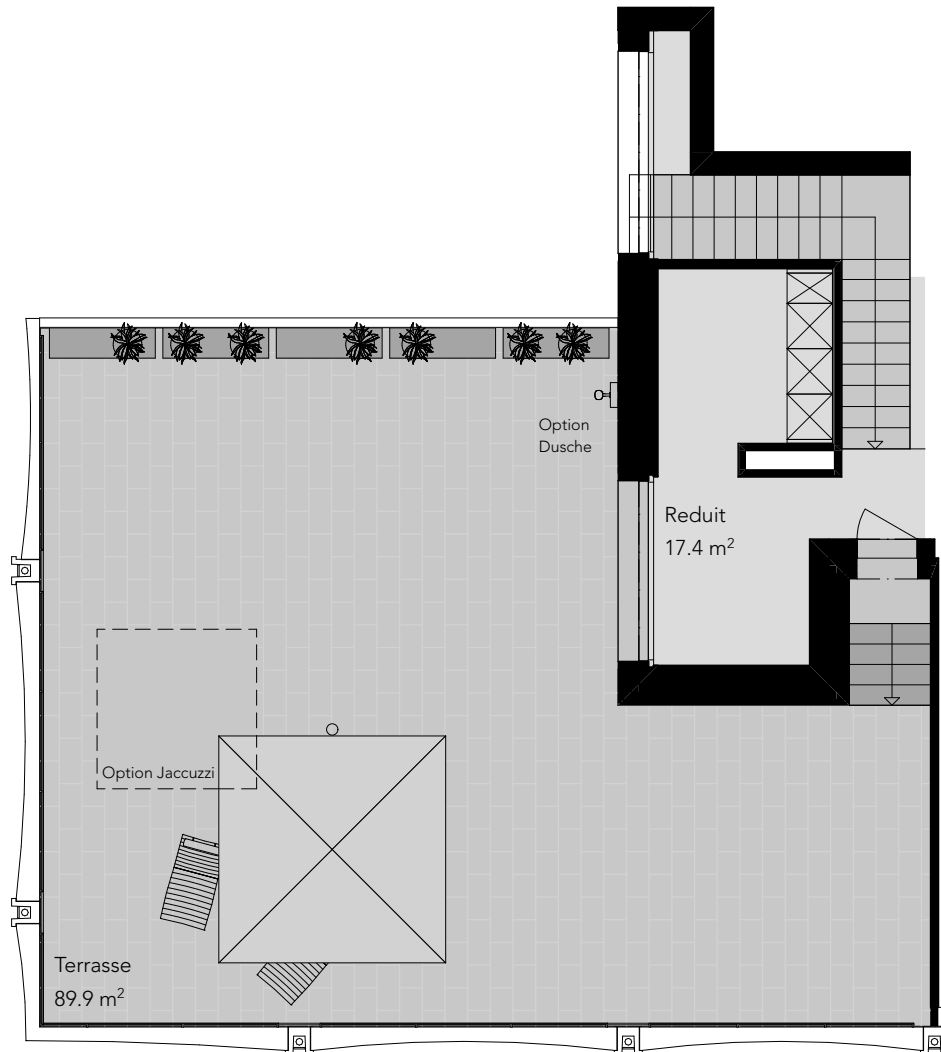

Huwiler & Partner Treuhand AG
Sibylle Huwiler

T +41 41 784 21 53
sh@huwilerundpartner.ch
Zugerstrasse 1, 6330 Cham



MST. 1:100 Grundrissänderungen
vorbehalten. Flächenmasse sind Zirkamasse.
Möbliering ist im Verkaufspreis nicht mit
inbegriffen.