


# WOHNUNG 42

4.5 Zimmer · 11. OG

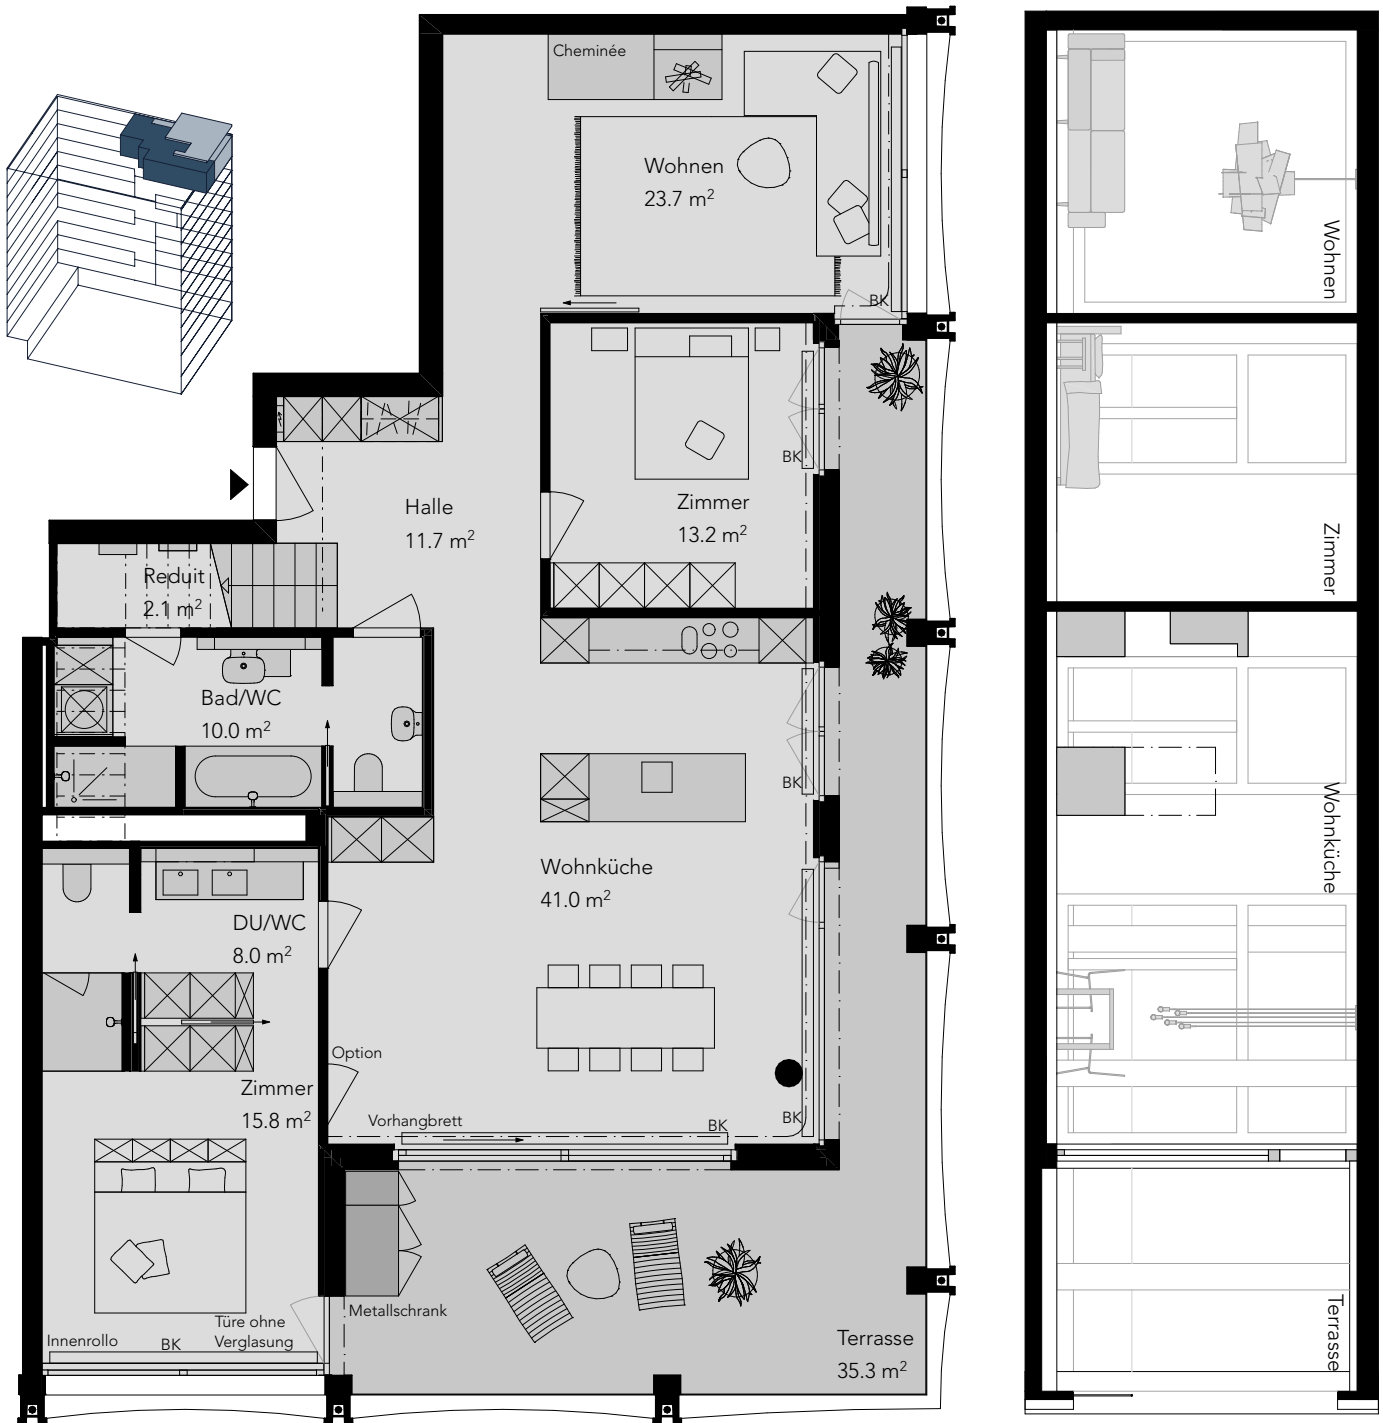

ZIMMER	HNF + REDUIT	TERRASSE	RAUMHÖHE	RICHTUNG
4.5	143.4 m <sup>2</sup>	124.8 m <sup>2</sup>	2.31 / 3.97 m	SO

Huwiler & Partner Treuhand AG  
Sibylle Huwiler


T +41 41 784 21 53  
sh@huwilerundpartner.ch  
Zugerstrasse 1, 6330 Cham



MST. 1:100 Grundrissänderungen vorbehalten. Flächenmasse sind Zirkummasse. Möblierung ist im Verkaufspreis nicht inbegriffen.

# WOHNUNG 42

Dachterrasse 124.8 m<sup>2</sup>

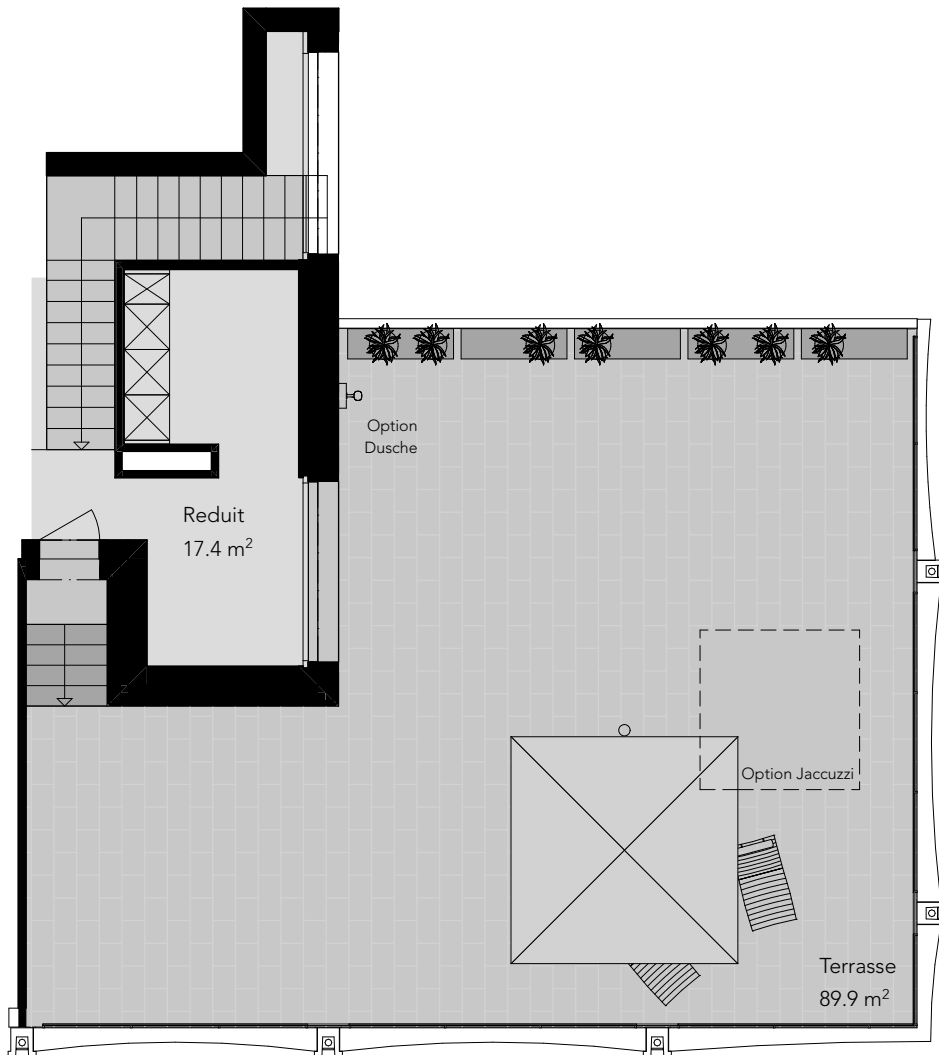

Huwiler & Partner Treuhand AG  
Sibylle Huwiler

T +41 41 784 21 53  
sh@huwilerundpartner.ch  
Zugerstrasse 1, 6330 Cham



M 1 2 3 4 5

MST. 1:100 Grundrissänderungen  
vorbehalten. Flächenmasse sind Zirkamasse.  
Möbliering ist im Verkaufspreis nicht mit  
inbegriffen.